
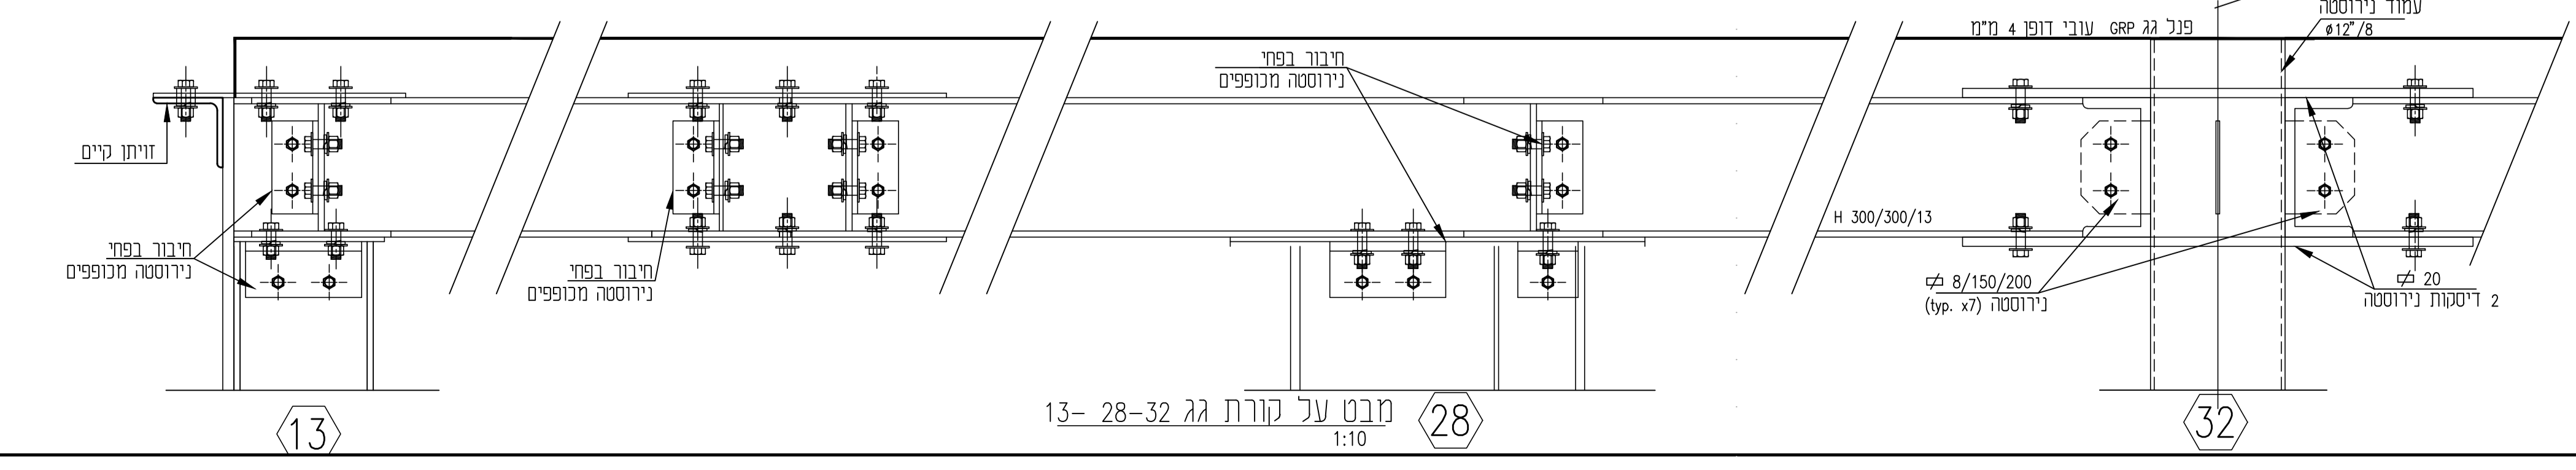


תכנית מערך קורות גג
1:100

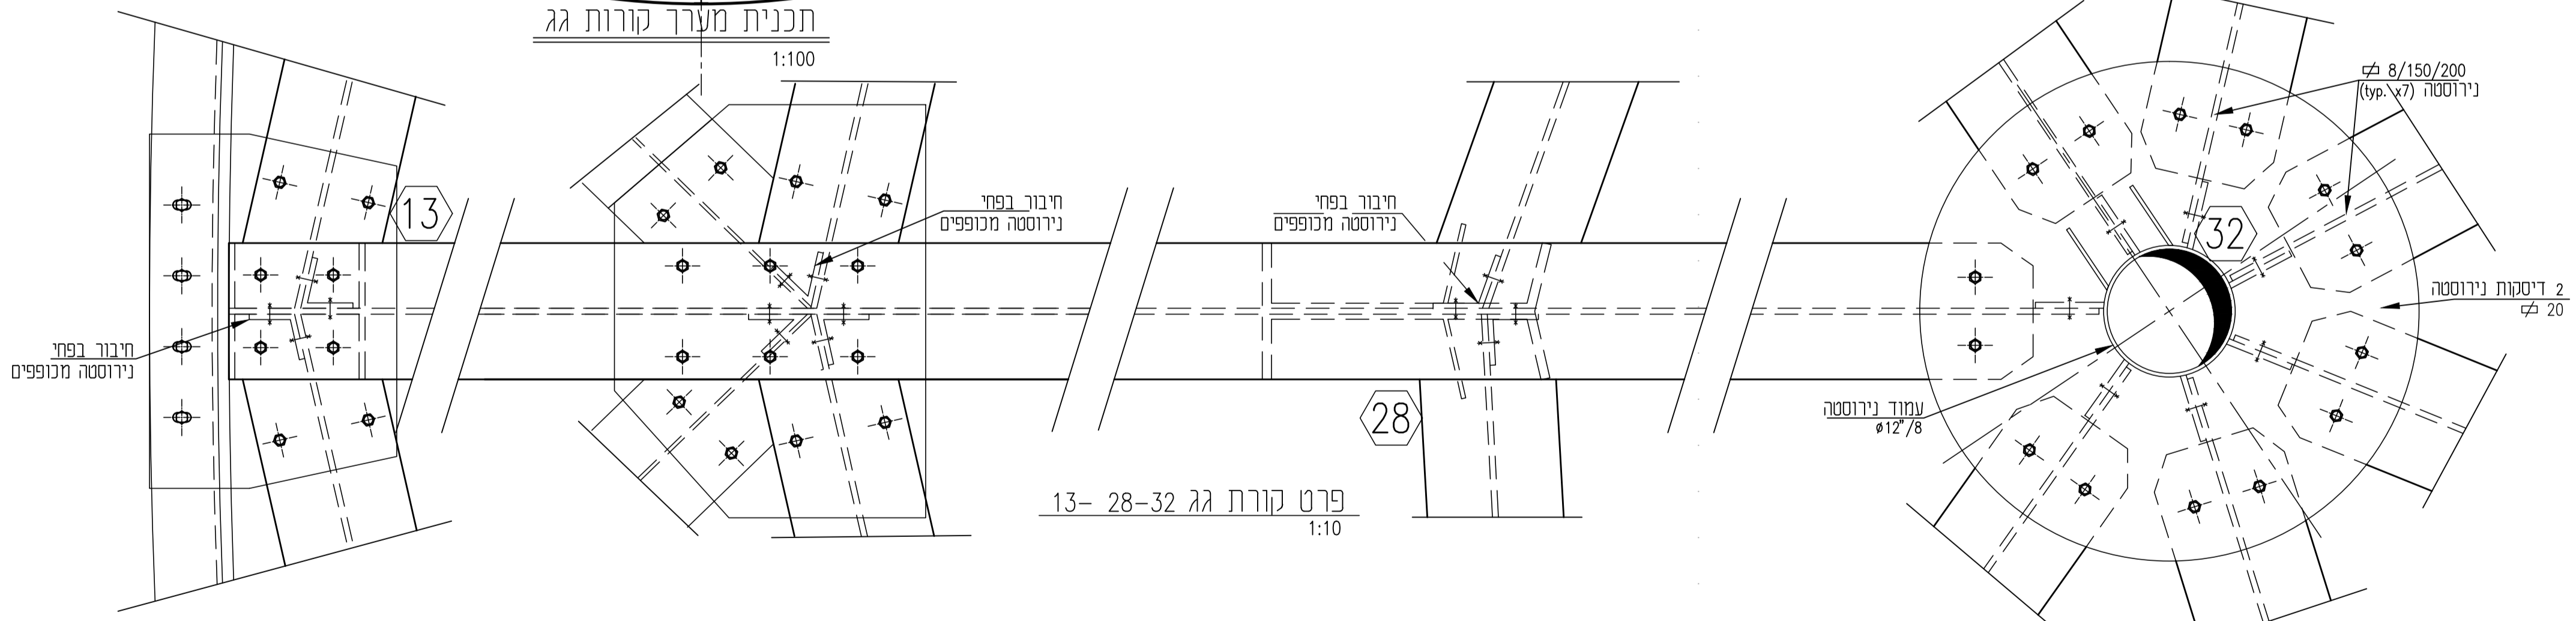

מס' עבודה	04-49	הקדם	קרית גת
מס' גליון	201	שם העבודה	מיכל לטיהור שפכים
כג"מ בהדפסה	1:1	שם התכנית	תכנית גג
שם הטבילי	14-49-200	תאריך	19.06.2014
מס' עבודה	07.07.2014	עומד	טל
מס' גליון	19.06.2014	עומד	טל
אשר	תאריך	שרטט	תאריך
הקבץ אחראי כתיבת וולותאמתן במקום בכל סקרה של סעות או אי התאמה יש לפנות למתכנן אין למודד מהתוכנית			


לאר חשה
 טערו כתבנון ויישין הודסו בע"מ טל: 04-8664248, פקס: 04-8675382
 ח"ח התשע"ט ושנש 14, דופה 33092, e-mail: peer_ld@netvision.net.il